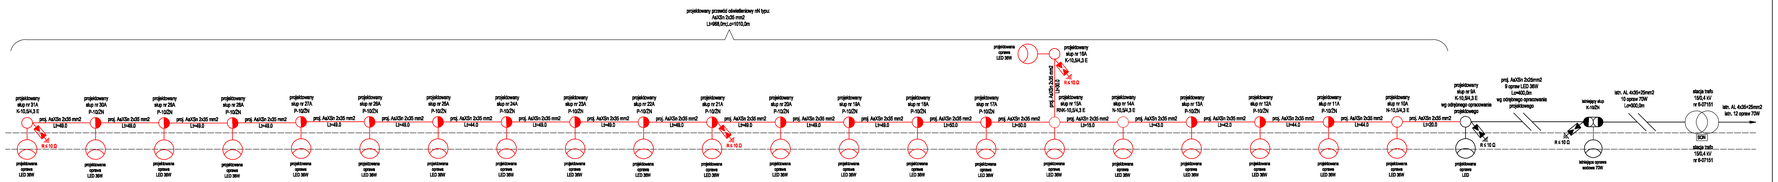

ISTNIEJĄCA ROZDZIELNIA SON.
W ROZDZIELNICY nN STACJI
TRANSFORMATOROWEJ NR 6-0751

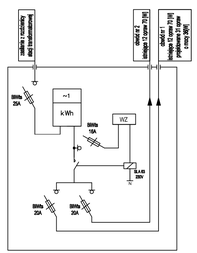

TYTUŁ OPRACOWANIA	ROZBUDOWA LINII NAPOWIETRZNEJ OŚWIETLENIA ULICZNEGO WZDŁUŻ UL. KONECKIEJ DO UL. SPOKOJNEJ W GMINIE BIAŁACZÓW		
ADRES	OBR. 0001 BIAŁACZÓW, DZ. NR 184,186,187,301,348 GM. BIAŁACZÓW		
DATA 06.2018 r.	*PROJEKTANT*	MGR INŻ. T. SYNOWIEC LOD/0339/POOE/05	PODPIS
SKALA -	*SPRAWDZAJĄCY*	MGR INŻ. R. ADAMCZYK LOD/2633/PWOE/15	
SCHEMAT IDEOWY LINII OŚWIETLENIA ULICZNEGO ORAZ SZAFY SO ZASILANIE ZE STACJI TRANSFORMATOROWEJ SN/nN NR 6-0751			NR RYS. E-1