

woj. łódzkie  
powiat opoczyński  
gmina : 100701, Białoczek  
dla nr : 0001, Białoczek – okr. 1  
działka nr 187

Praca wykonana pod kierunkiem: GABRIELA 21.145.2018  
Lokalizacja: 2000  
Plan: 2000  
Plan: 2000

Mapa służy do celów projektowych w zakresie  
ogracowania i stanowi załącznik do projektu.  
Stan aktualizacji na: 08.06.2018 r.

Niniejszą mapę na podstawie bez daty  
poziomych z 2006r. mapy katastralnej  
w skali 1:500, skąd nr 7152.14.05.2.1  
7152.14.05.2.2, 7152.15.01.1.1  
002, którego pomiar z 2018 r. ograniczył

**GEO – KART**  
**USŁUGI GEODEZYJNE**

Robert Wesołowski  
Pracownik: 166-26-507 Białoczek  
gm. Korfantów  
ul. Kłobucka 11  
16-505 026 794

wykonali



Długość dnia: 15.06.2018 r.

Na wykluczyć się istniejąc w terenie linijkach  
nie wskazanych na niniejszej mapie urządzeń  
podziemnych, które nie były zabudowane do  
inwentaryzacji lub o których brak jest  
informacji w następujących branżach:  
Granice działek wkradłowo na podstawie  
ewidencji gruntów

Punkty osnowy geodezyjnej podlegają ochronie  
(Ustawa z dnia 17.05.1988r. – Prawo Geodezyjne  
i Kartograficzne Rozporządzenie Ministra Spraw  
Wewnętrznych i Administracji z dnia  
15.04.1998r. – Dziennik Urzędowy Nr 45 poz. 454.)

**LEGENDA:**

- kontury konstrukcyjne w/g ewidencji punktów
- uzytki gruntowe w/g ewidencji punktów
- dotyczy ewidencji punktów i budynków
- Nie przeprowadzono badania KIV w celu  
określenia słuszności granicowej

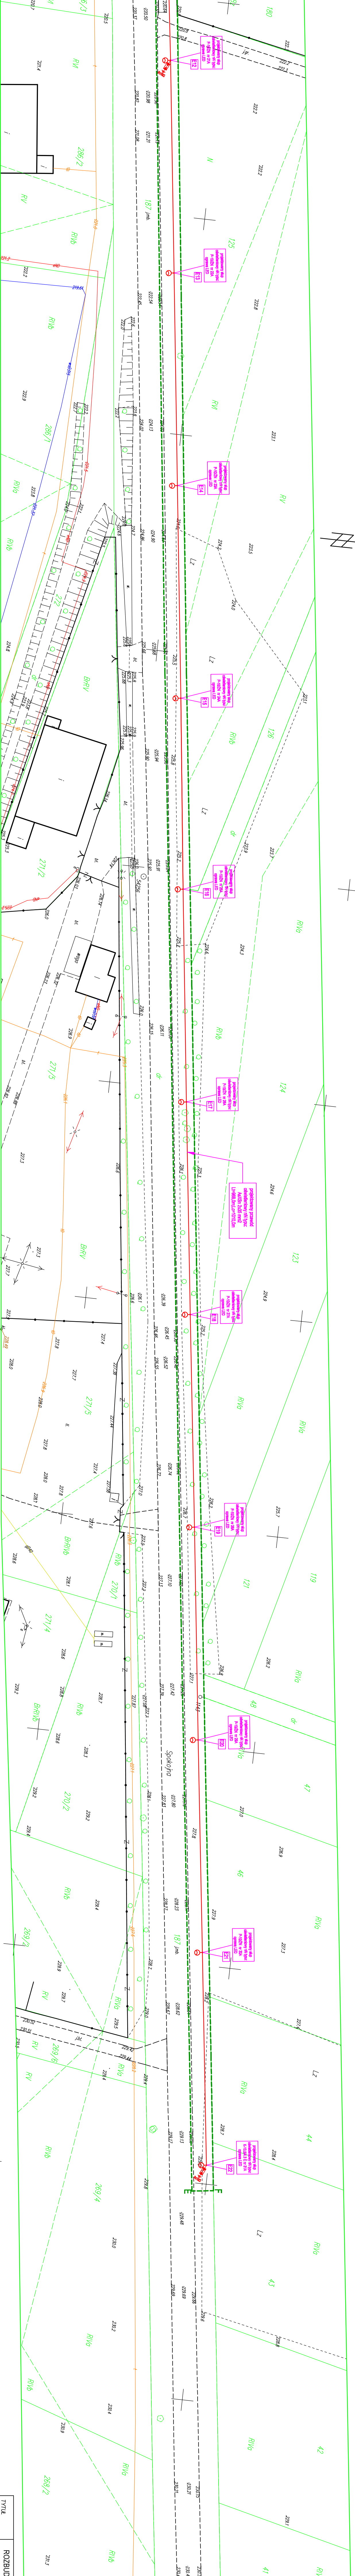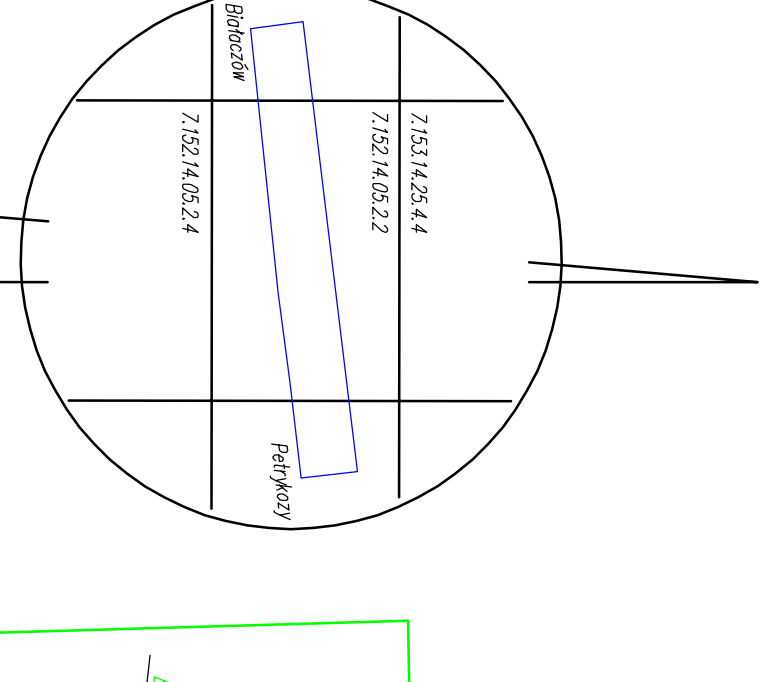

LP	X	Y	WSPÓŁRZĘDNE GEODEZYJNE
E12	588488.13	745154.48	
E13	588488.431	745153.16	
E14	588488.52	745161.78	
E15	588486.72	745168.37	
E16	588482.09	745170.03	
E17	588488.29	745172.87	
E18	588487.59	745181.28	
E19	588488.98	745184.85	
E20	588487.22	745188.47	
E21	588483.52	745194.03	
E22	588489.97	745195.84	

TYTUŁ	ROZBUDOWA LINII NAPRĘŻENIEJ OSIWIETLENIA ULICZNEGO
OPRACOWAŁ	WZBUDZIŁ UL. KORNICKI DO UL. SPOKOJNEJ W GMINIE BIAŁOCZEK
ADRES	OSR 0001 BIAŁOCZEK, DZ. NR. 184.186.187.301.308 G.M. BIAŁOCZEK
DATA	06.2018.
PROJEKTANT	KORNIUŻ T. SYNOBIEC
	LODZI033NPOE05
SPRAWDZĄCY	KORNIUŻ R. A. KOZŁEK
	LOD033NPOE15
	ZAOPROJEKTOWAŁ
	NR.RYS.
	P-3

Niniejsza mapa wykonana z wersji elektronicznej  
została zewidencjonowana w P.Z.G.I.K. w Opoczynie  
w dniu 29.06.2018 r. pod nr P.1007.2018.1061